
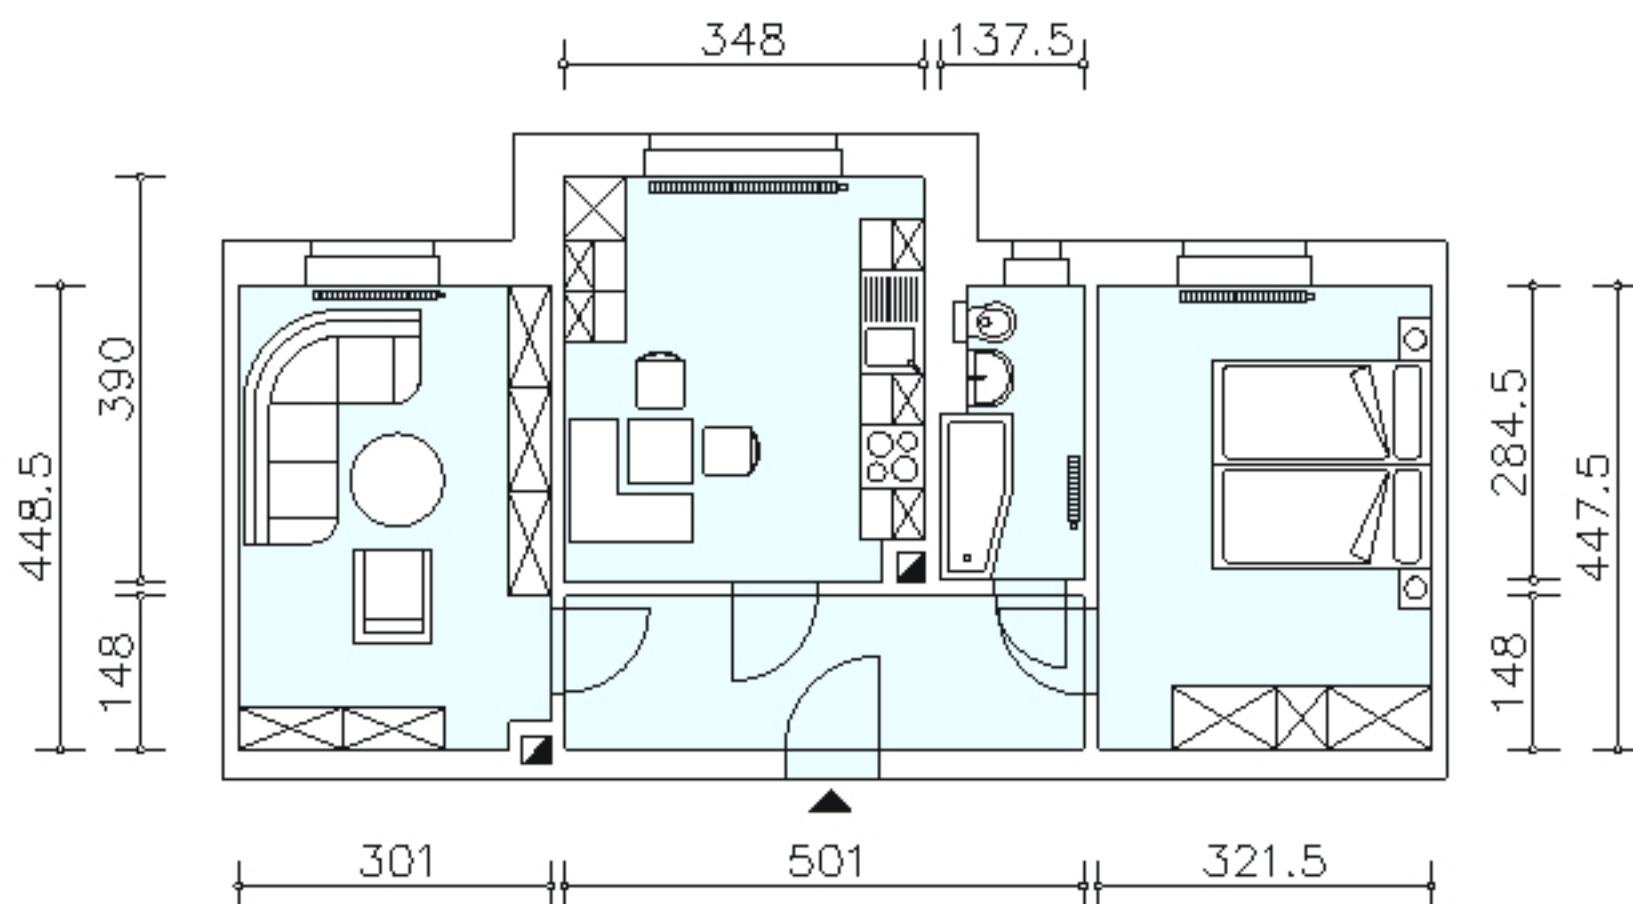


DRESDNER STRASSE 59 A

2-RAUMWOHNUNG

2. OBERGESCHOSS

WOHNFLÄCHE 52,27 qm

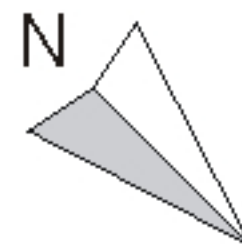

FLUR	7,41 qm
BAD / WC	3,62 qm
KÜCHE	13,41 qm
WOHNEN	13,40 qm
SCHLAFEN	14,43 qm

Maße (in cm) und Wohnflächen sind unverbindliche Angaben
und nicht Bestandteil des Mietvertrages!

DSS9A202M