
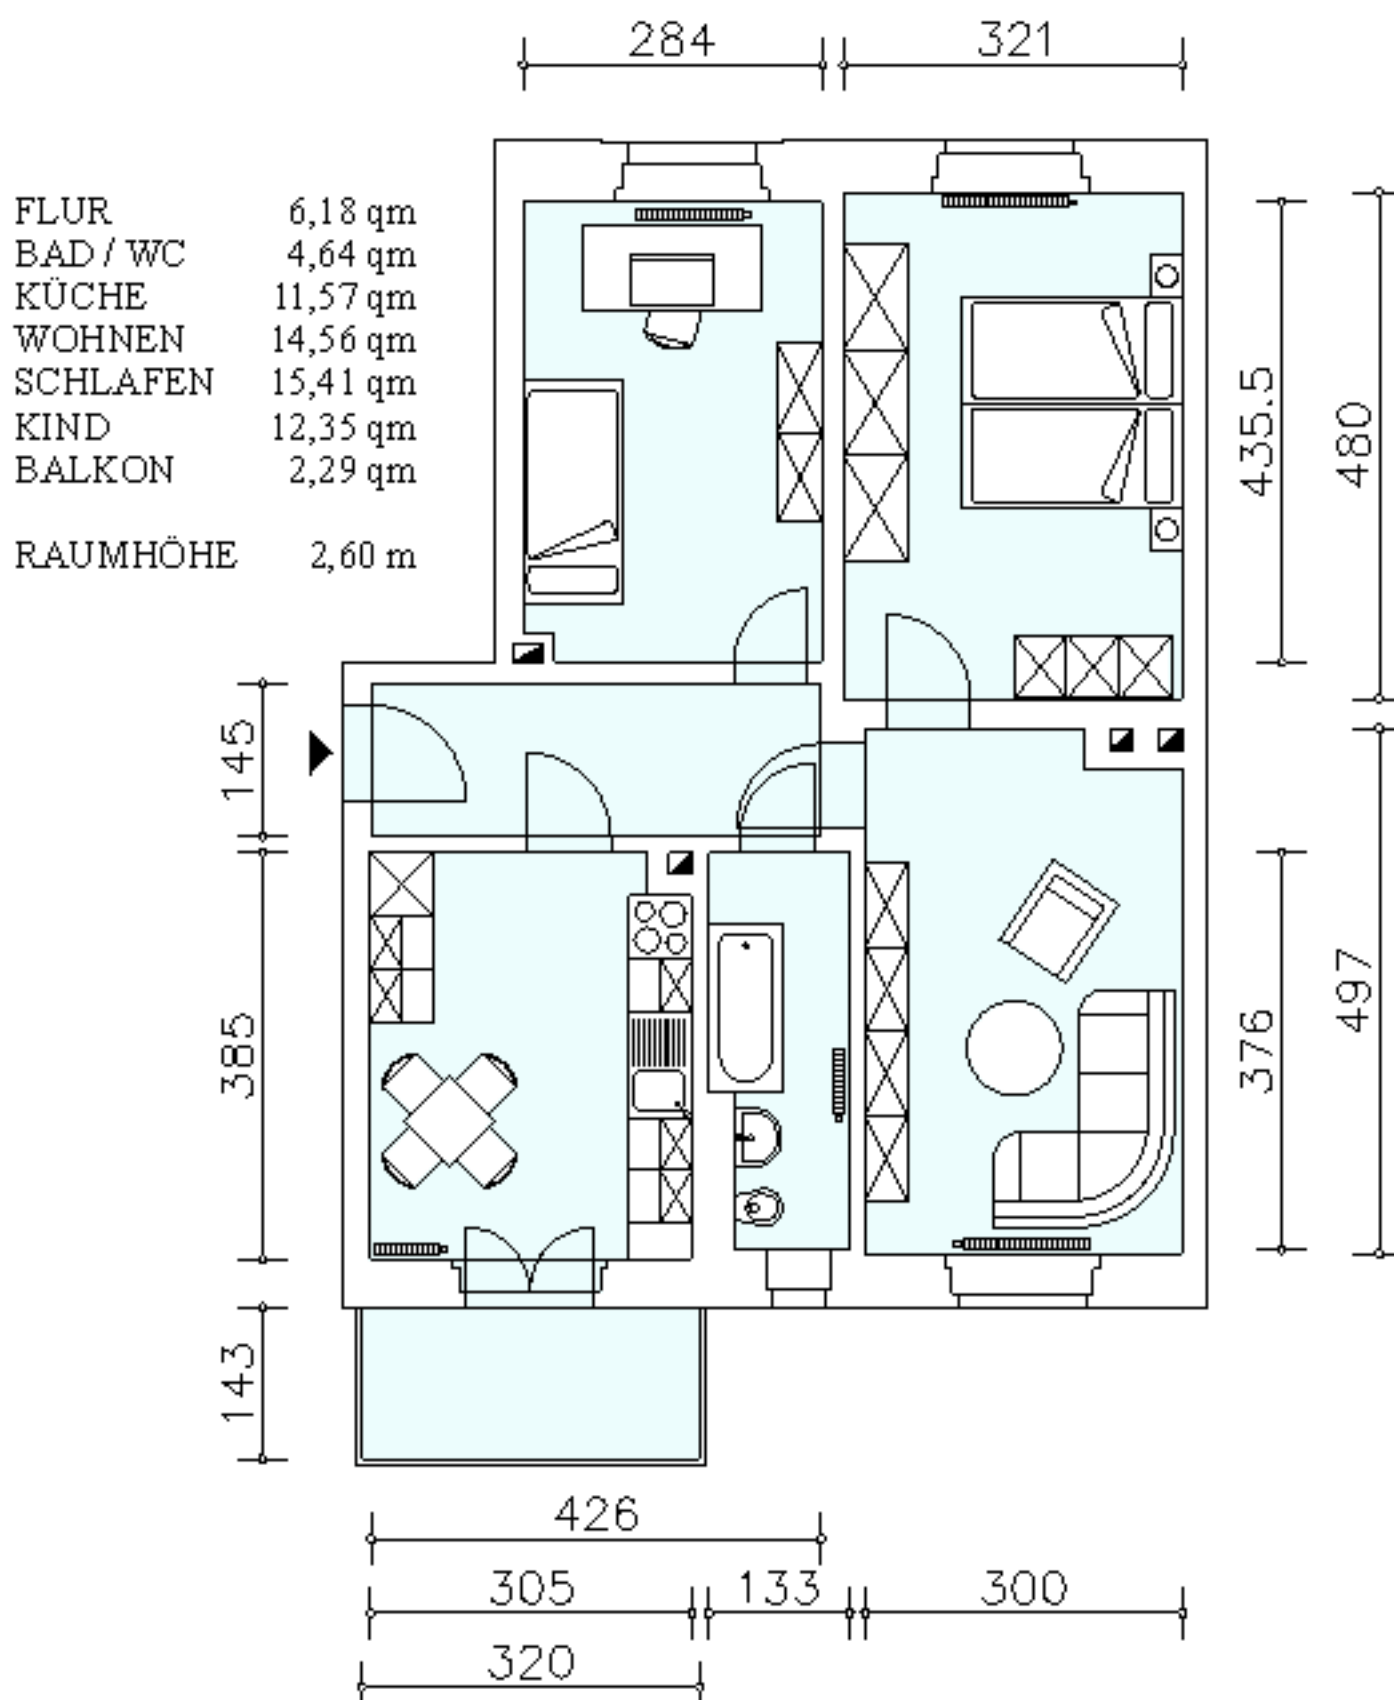
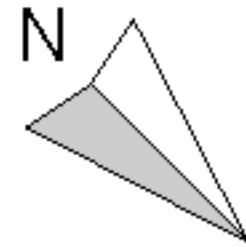


DRESDNER STRASSE 51

3-RAUMWOHNUNG

1. OBERGESCHOSS - RECHTS

WOHNFLÄCHE 67,00 qm

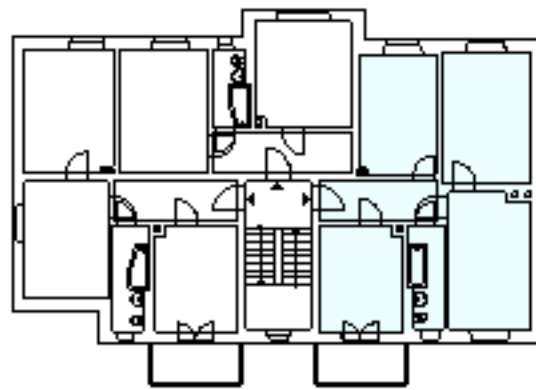

Maße (in cm) und Wohnflächen sind unverbindliche Angaben
und nicht Bestandteil des Mietvertrages!