


F.-SCHUBERT-STRASSE 9

2-RAUMWOHNUNG

2. OBERGESCHOSS - RECHTS

WOHNFLÄCHE 55,97 qm

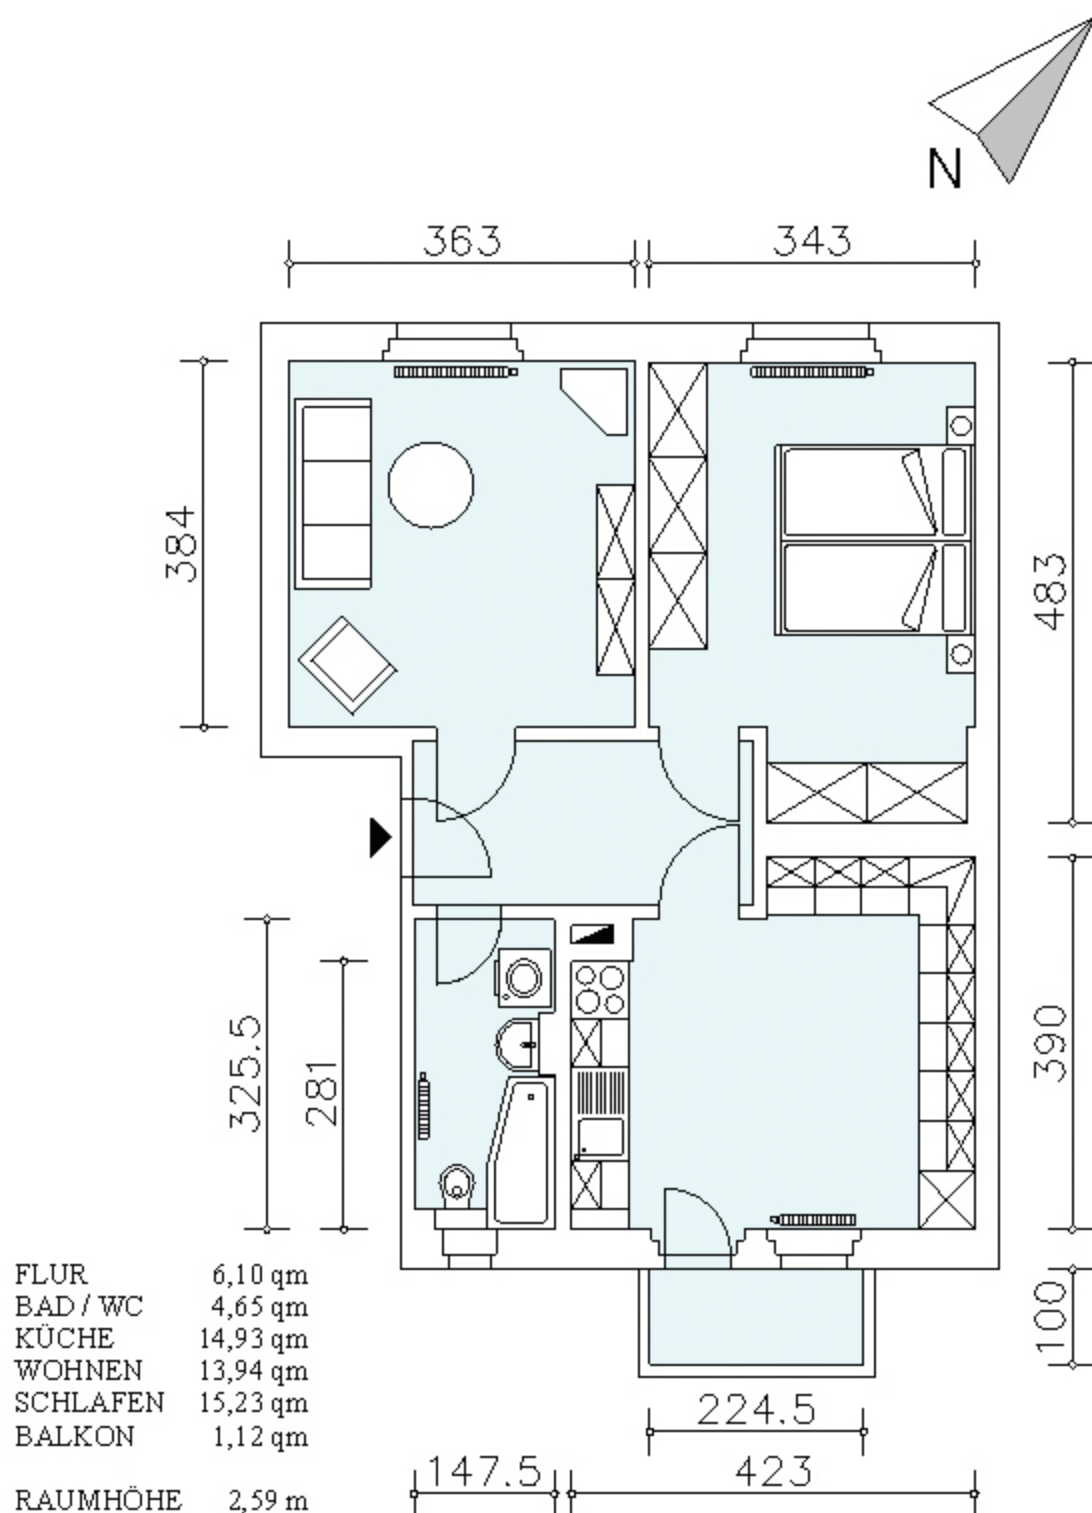

Maße (in cm) und Wohnflächen sind unverbindliche Angaben
und nicht Bestandteil des Mietvertrages!

FS092B2R