


HAUPTSTRASSE 91

2-RAUMWOHNUNG


2. OBERGESCHOSS - LINKS

WOHNFLÄCHE 52,35 qm

GWG
HEIDENAU

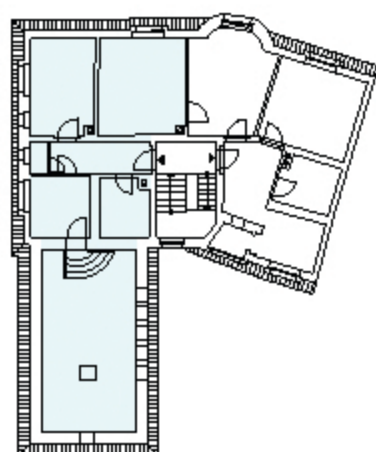

FLUR	6,20 qm
ABSTELLRAUM	1,31 qm
BAD / WC	4,94 qm
KÜCHE	6,68 qm
WOHNEN	21,92 qm
SCHLAFEN	11,30 qm
RAUMHÖHE	2,62/2,55 m

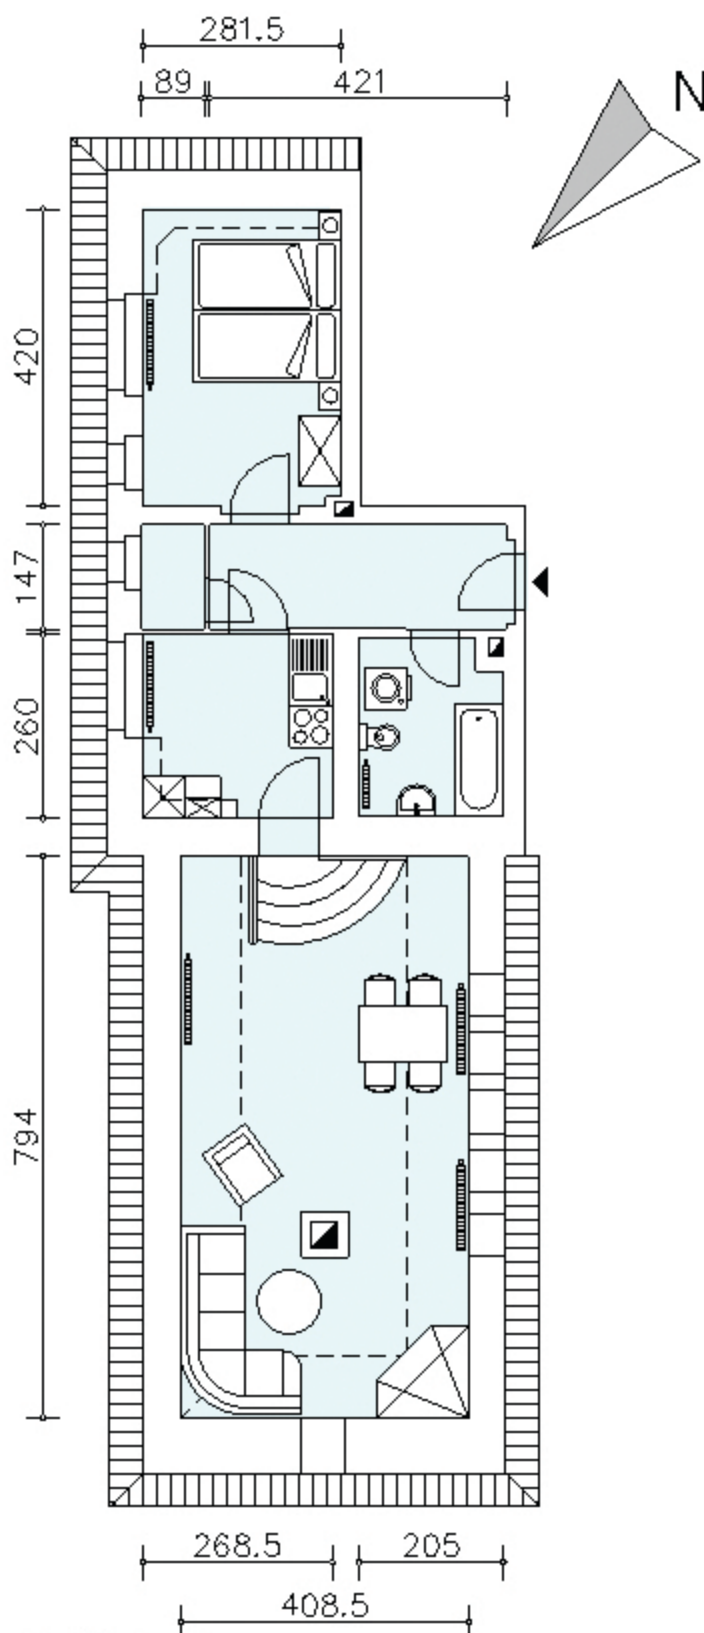

Maße (in cm) und Wohnflächen sind unverbindliche Angaben
und nicht Bestandteil des Mietvertrages!

HP91202L