
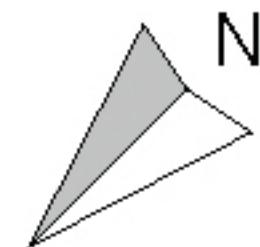


# MOZARTSTRASSE 13

1-RAUMWOHNUNG

2. OBERGESCHOSS - RECHTS


WOHNFLÄCHE 35,33 qm

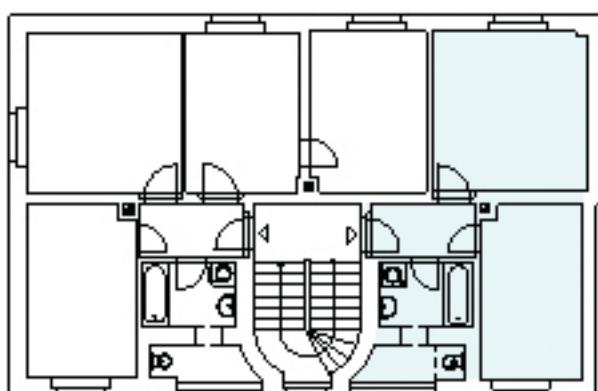

374,5

258,5 212

FLUR	3,52 qm
BAD / WC	6,13 qm
KÜCHE	11,02 qm
WOHNEN/ SCHLAFEN	14,66 qm
RAUMHÖHE	2,58 m

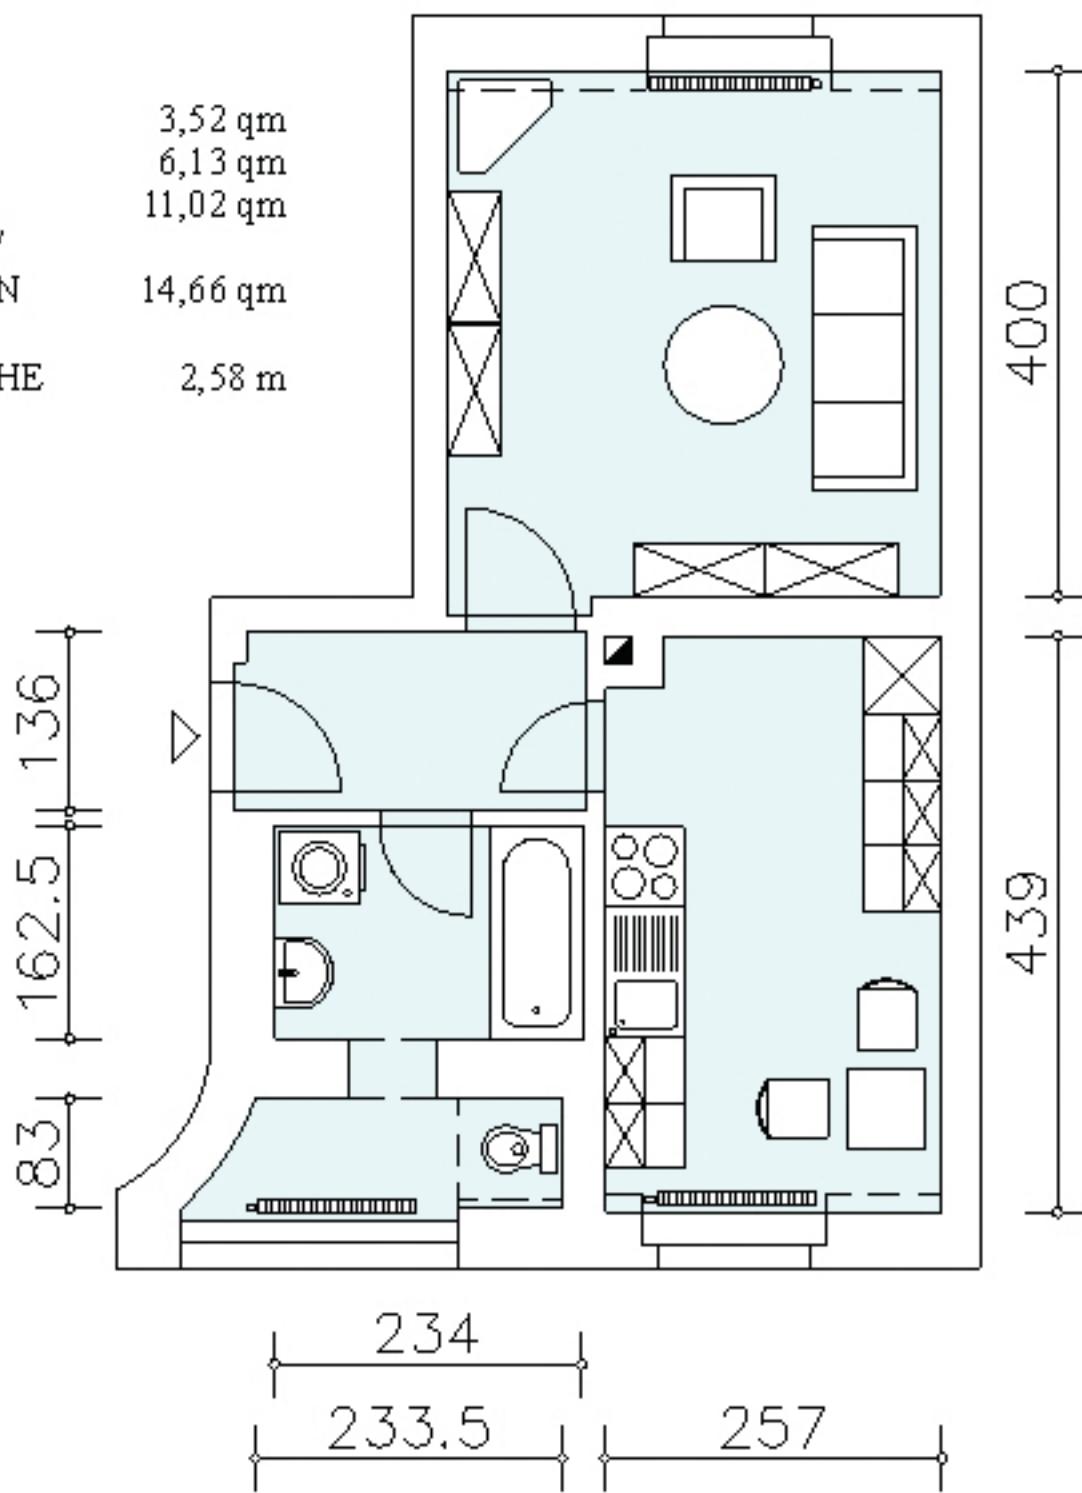

Maße ( in cm ) und Wohnflächen sind unverbindliche Angaben  
und nicht Bestandteil des Mietvertrages!

M01B102R