
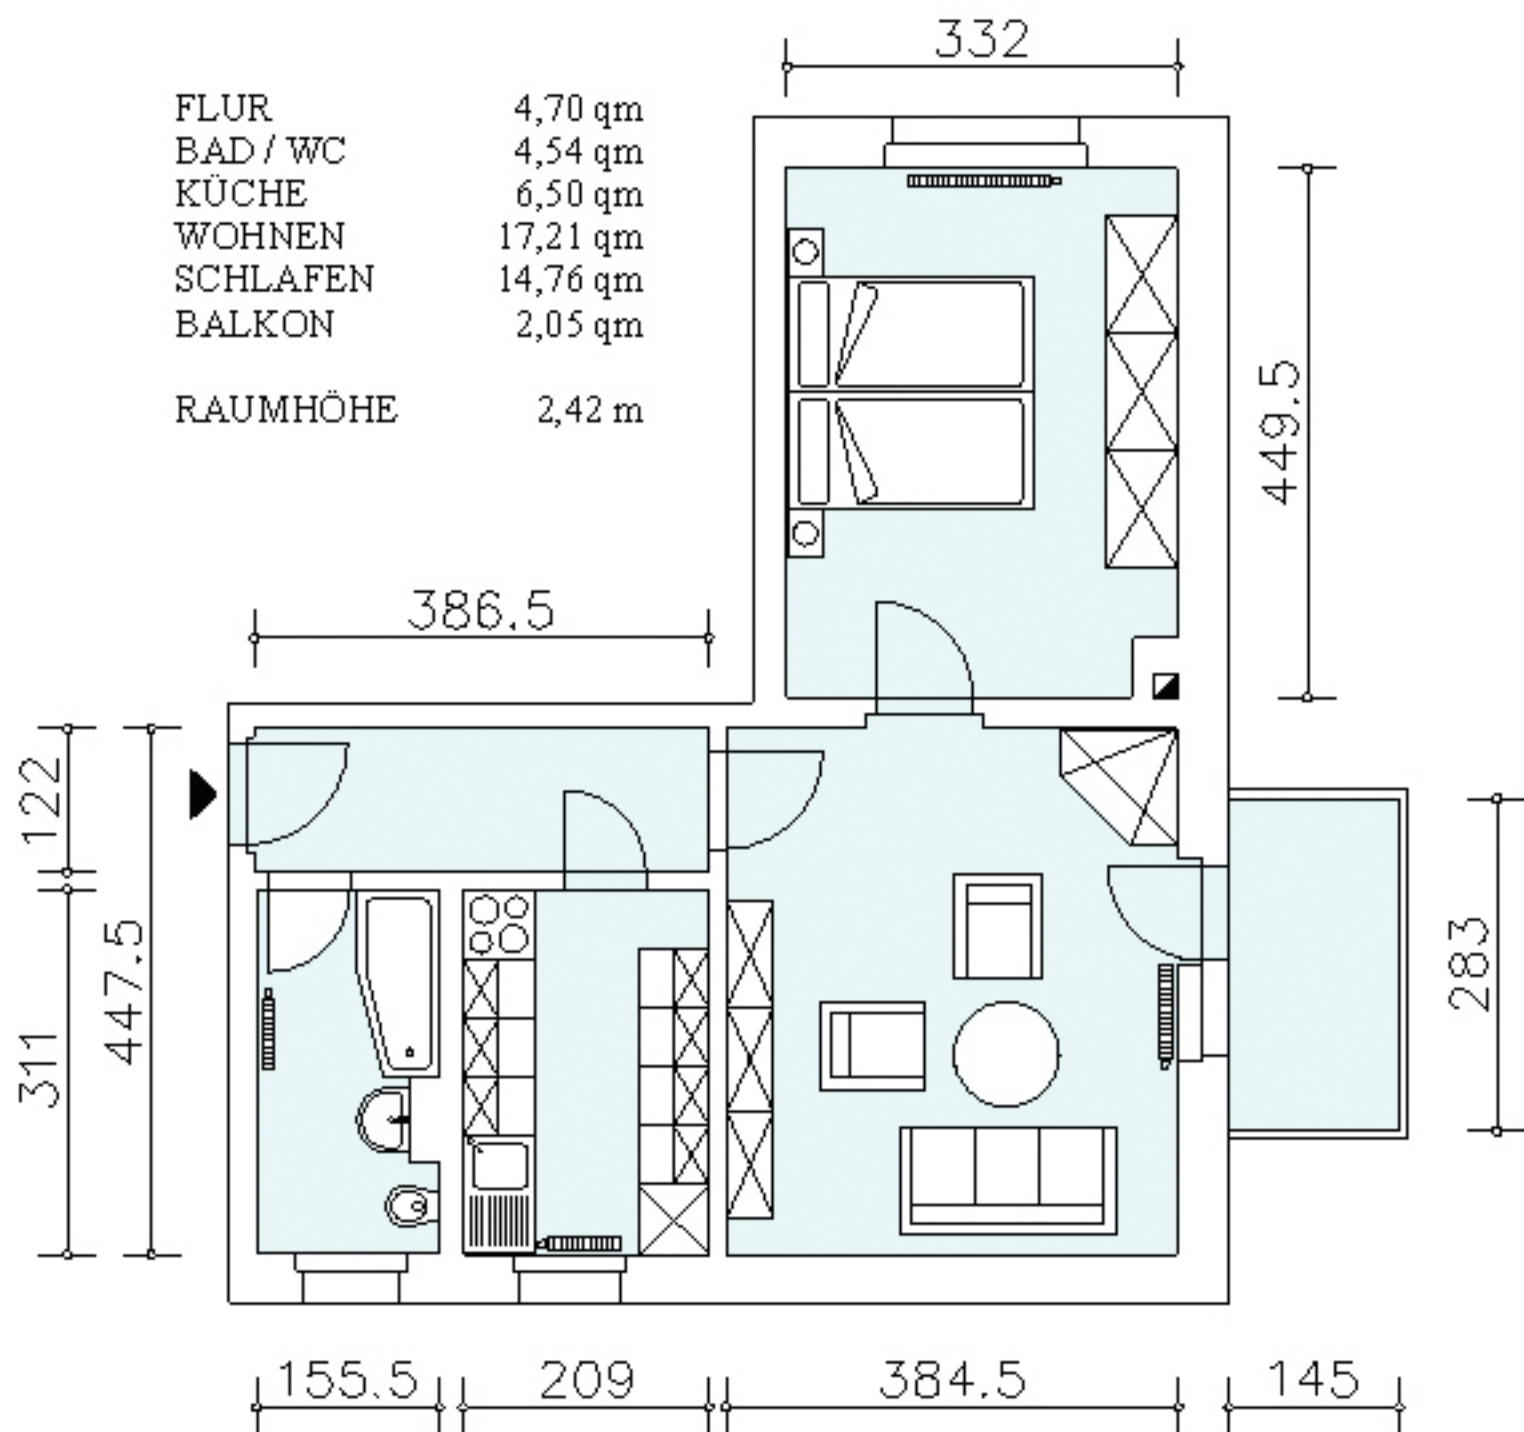
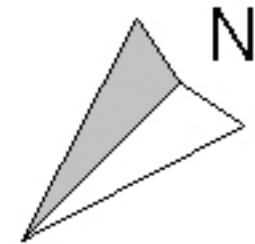


# ROSA-LUXEMBURG-STRASSE 38

## 2-RAUMWOHNUNG

1. OBERGESCHOSS - RECHTS

WOHNFLÄCHE 49,76 qm

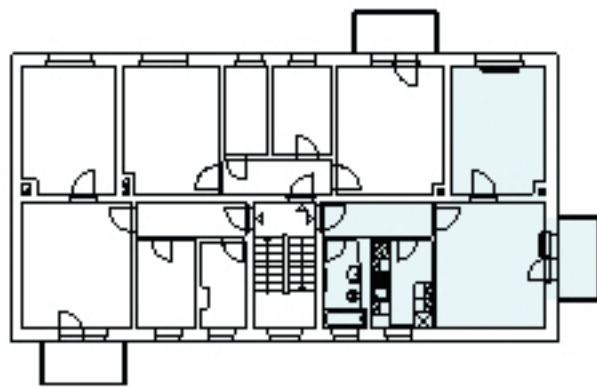

Maße ( in cm ) und Wohnflächen sind unverbindliche Angaben  
und nicht Bestandteil des Mietvertrages!

RL382B1R