
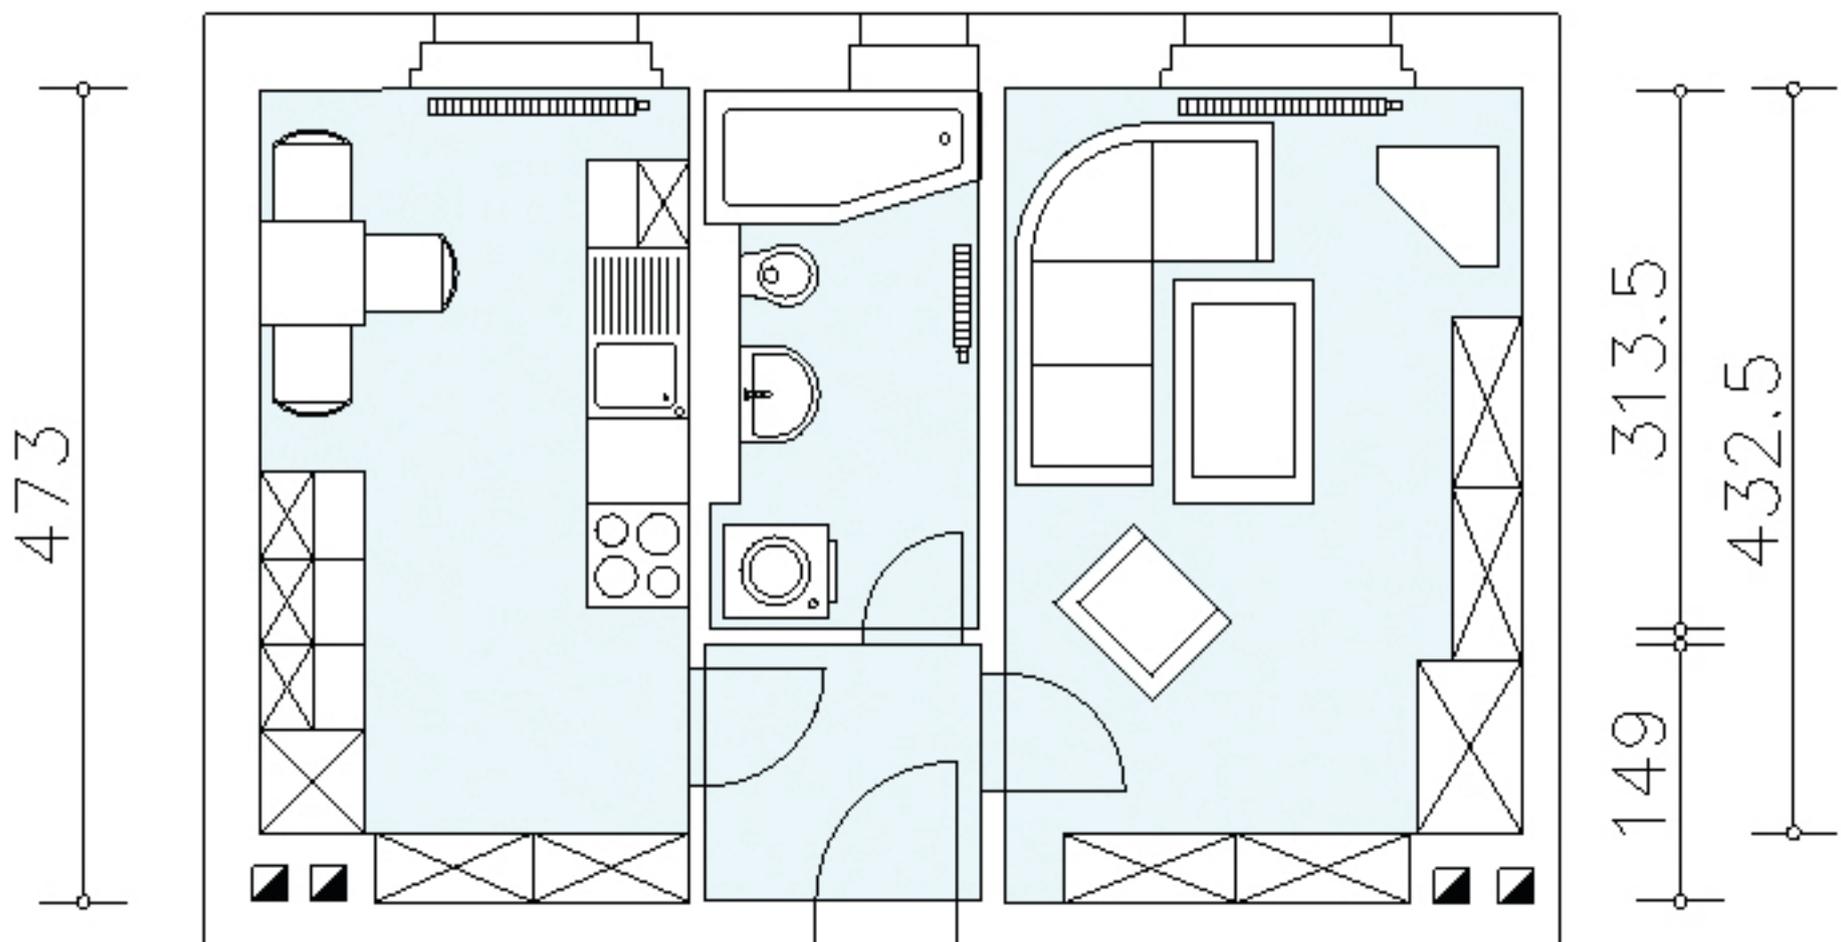
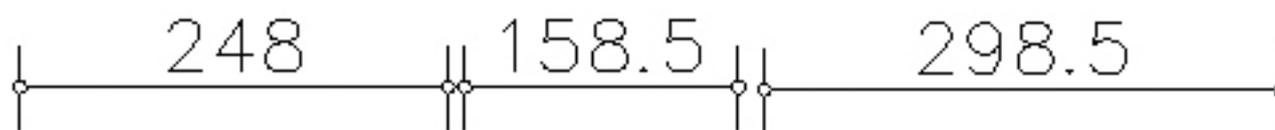
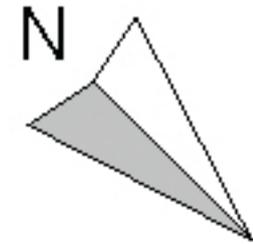


# ROSA-LUXEMBURG-STRASSE 41

1-RAUMWOHNUNG

2. OBERGESCHOSS - MITTE

WOHNFLÄCHE 32,33 qm

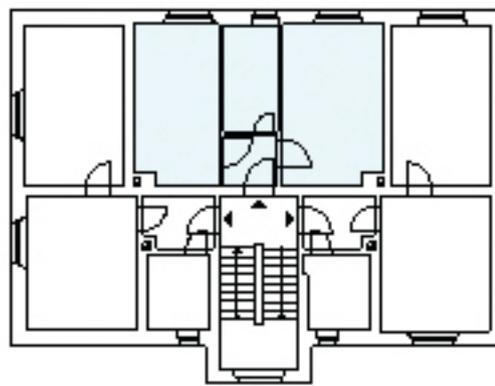

FLUR	2,37 qm
BAD / WC	4,63 qm
KÜCHE	11,46 qm
WOHNEN / SCHLAFEN	13,87 qm
RAUMHÖHE	2,59 m

Maße ( in cm ) und Wohnflächen sind unverbindliche Angaben  
und nicht Bestandteil des Mietvertrages!

FL41102M